



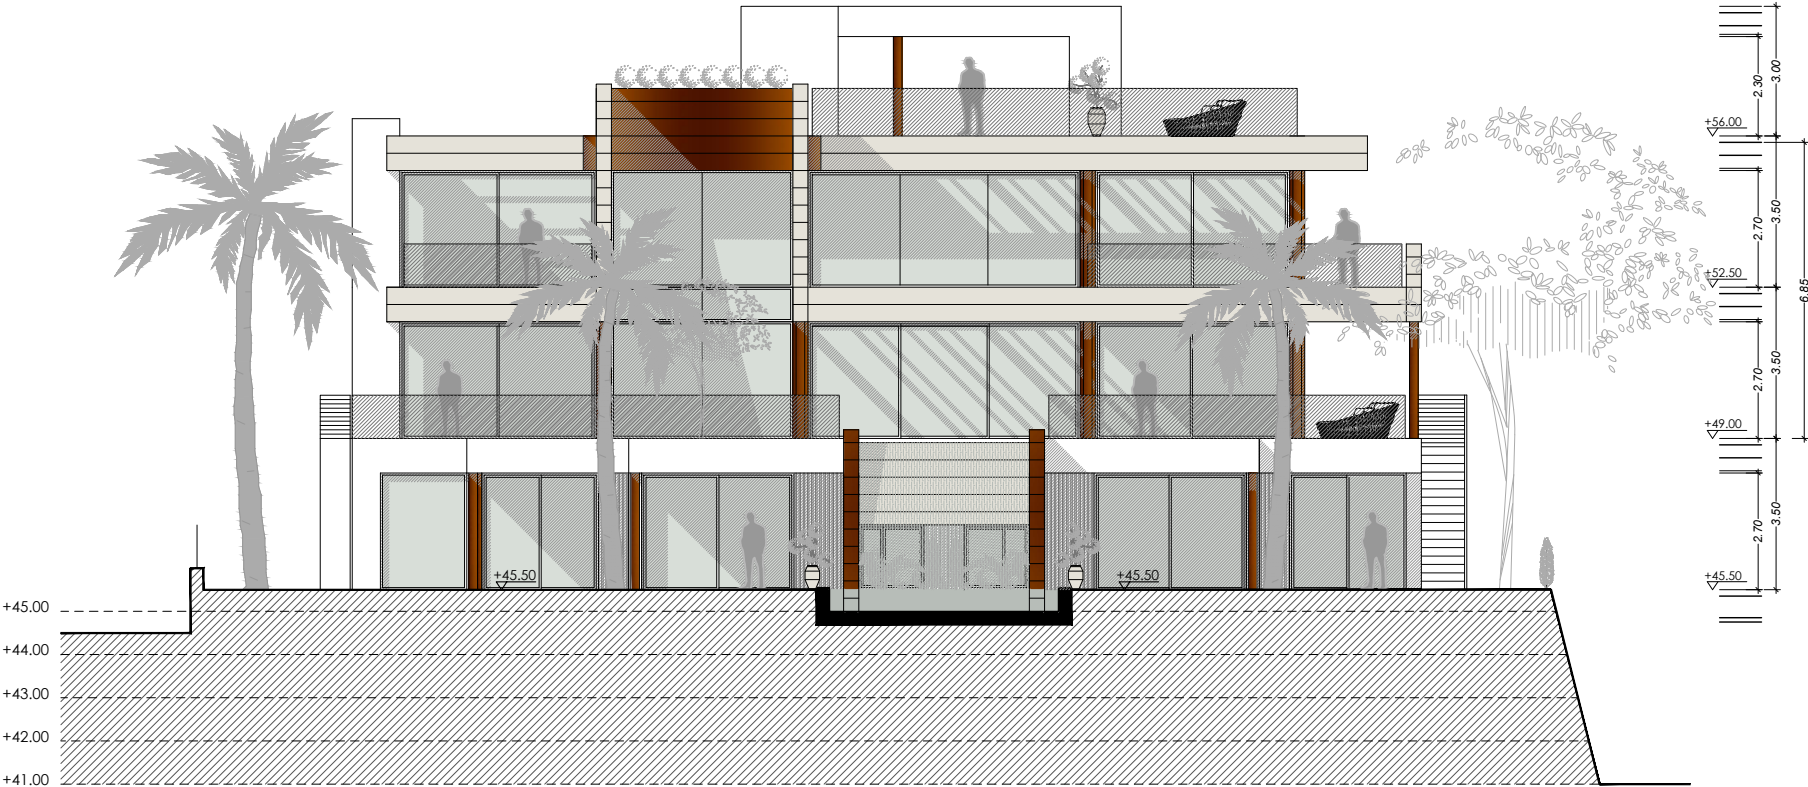


Alzado Sureste




Alzado Noroeste

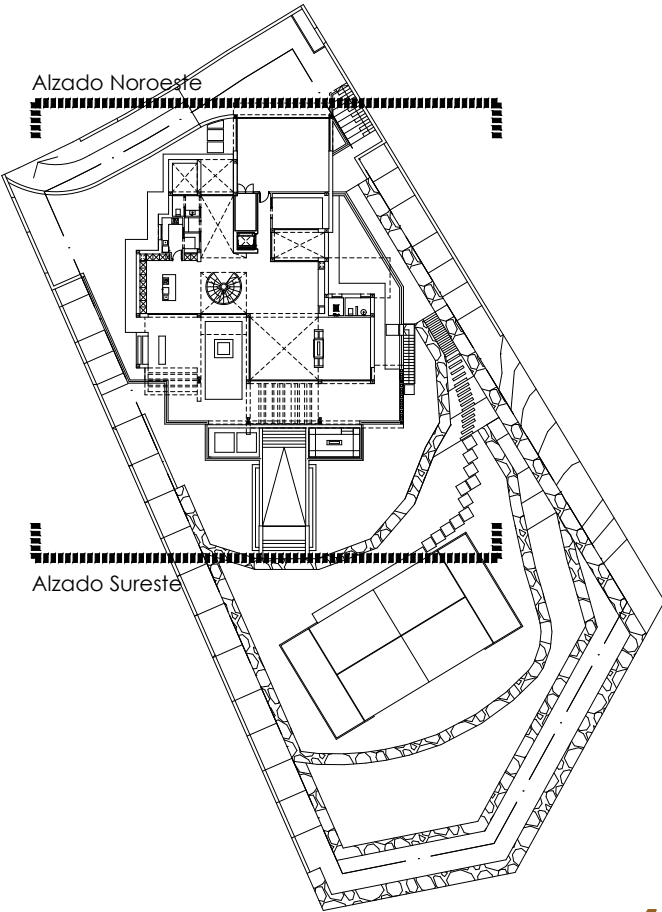

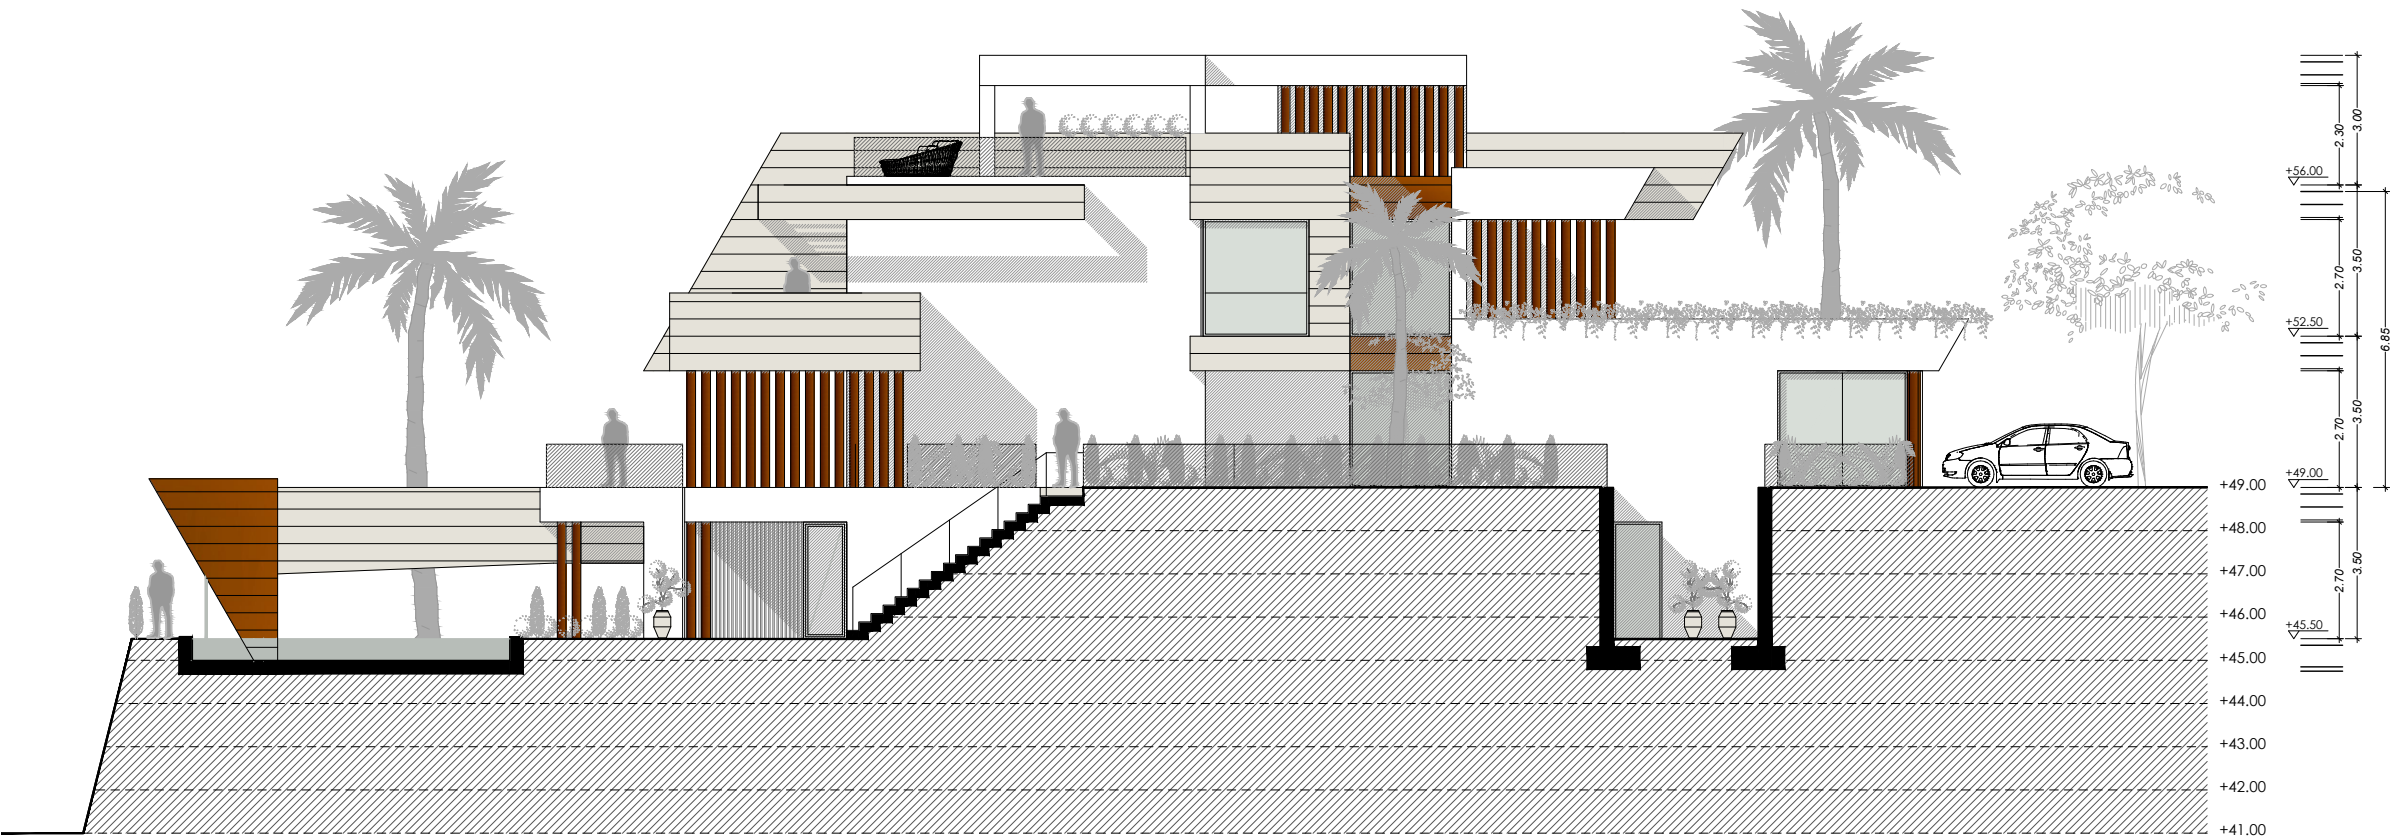

Alzado Noreste

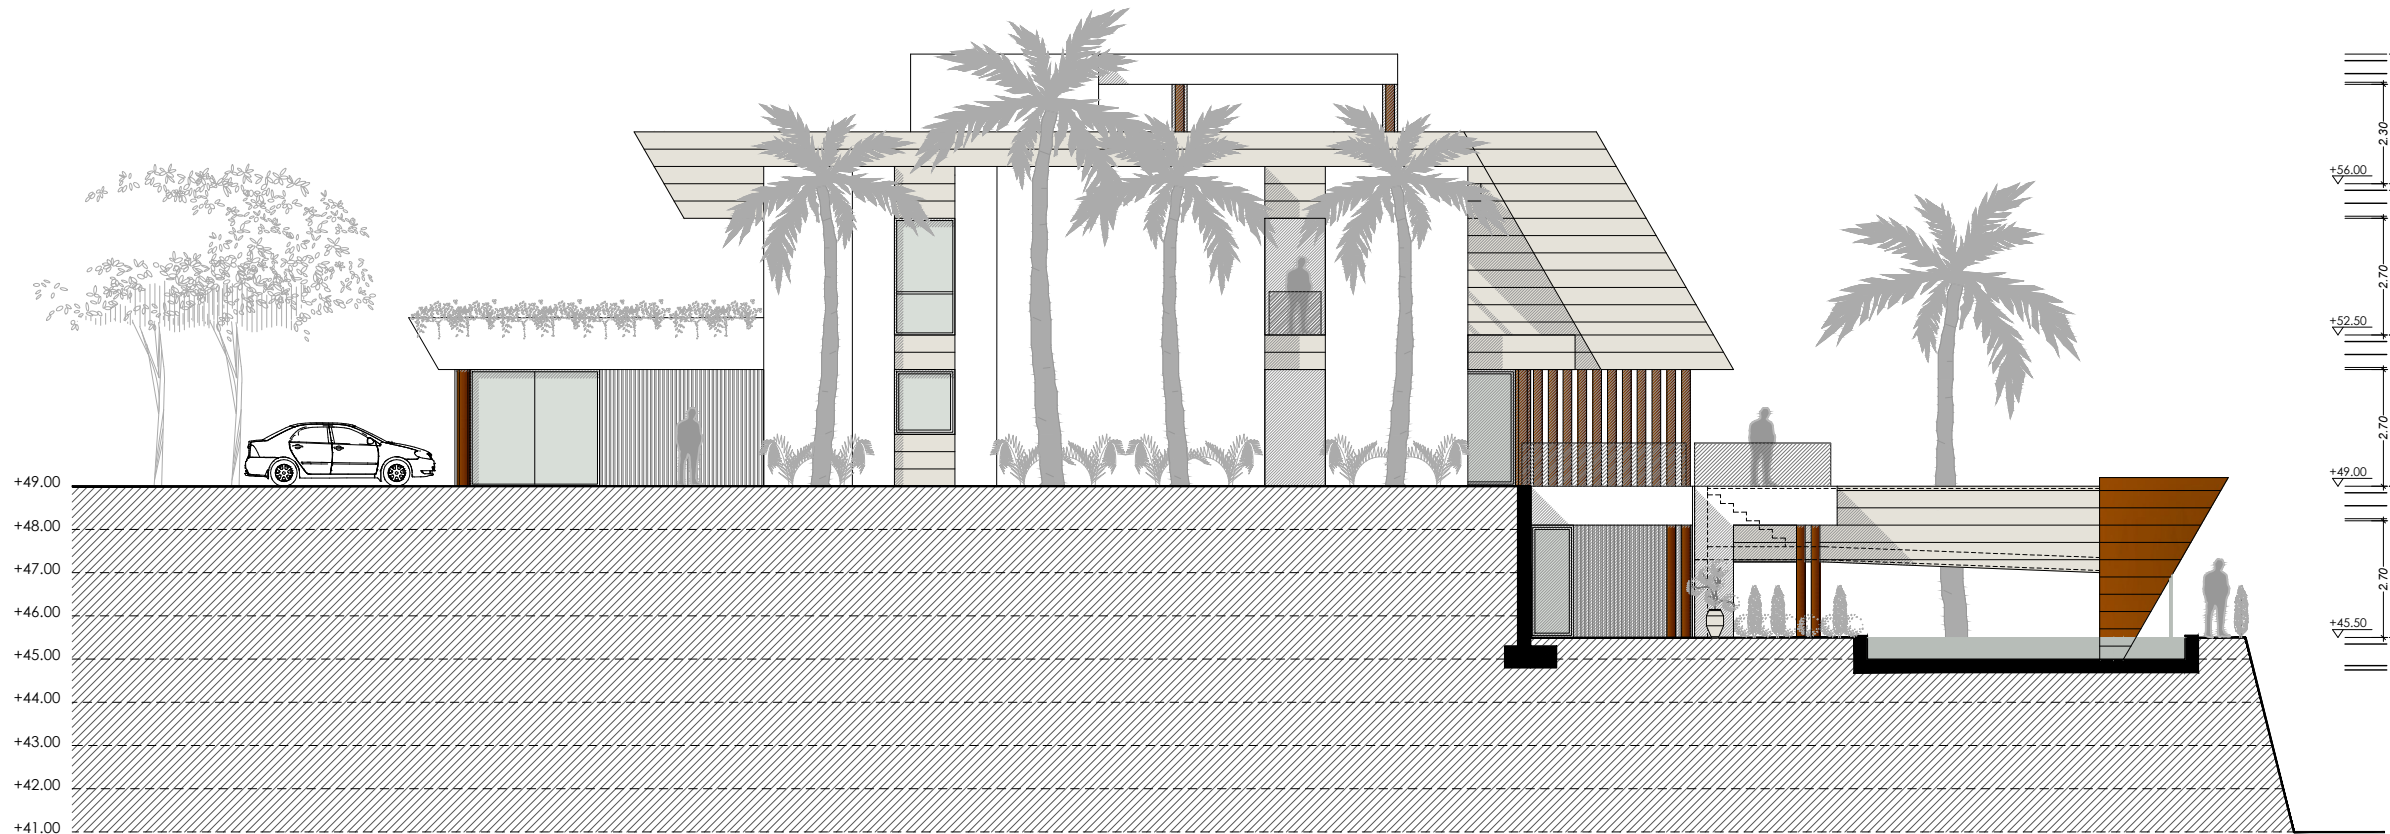

Alzado Suroeste

