


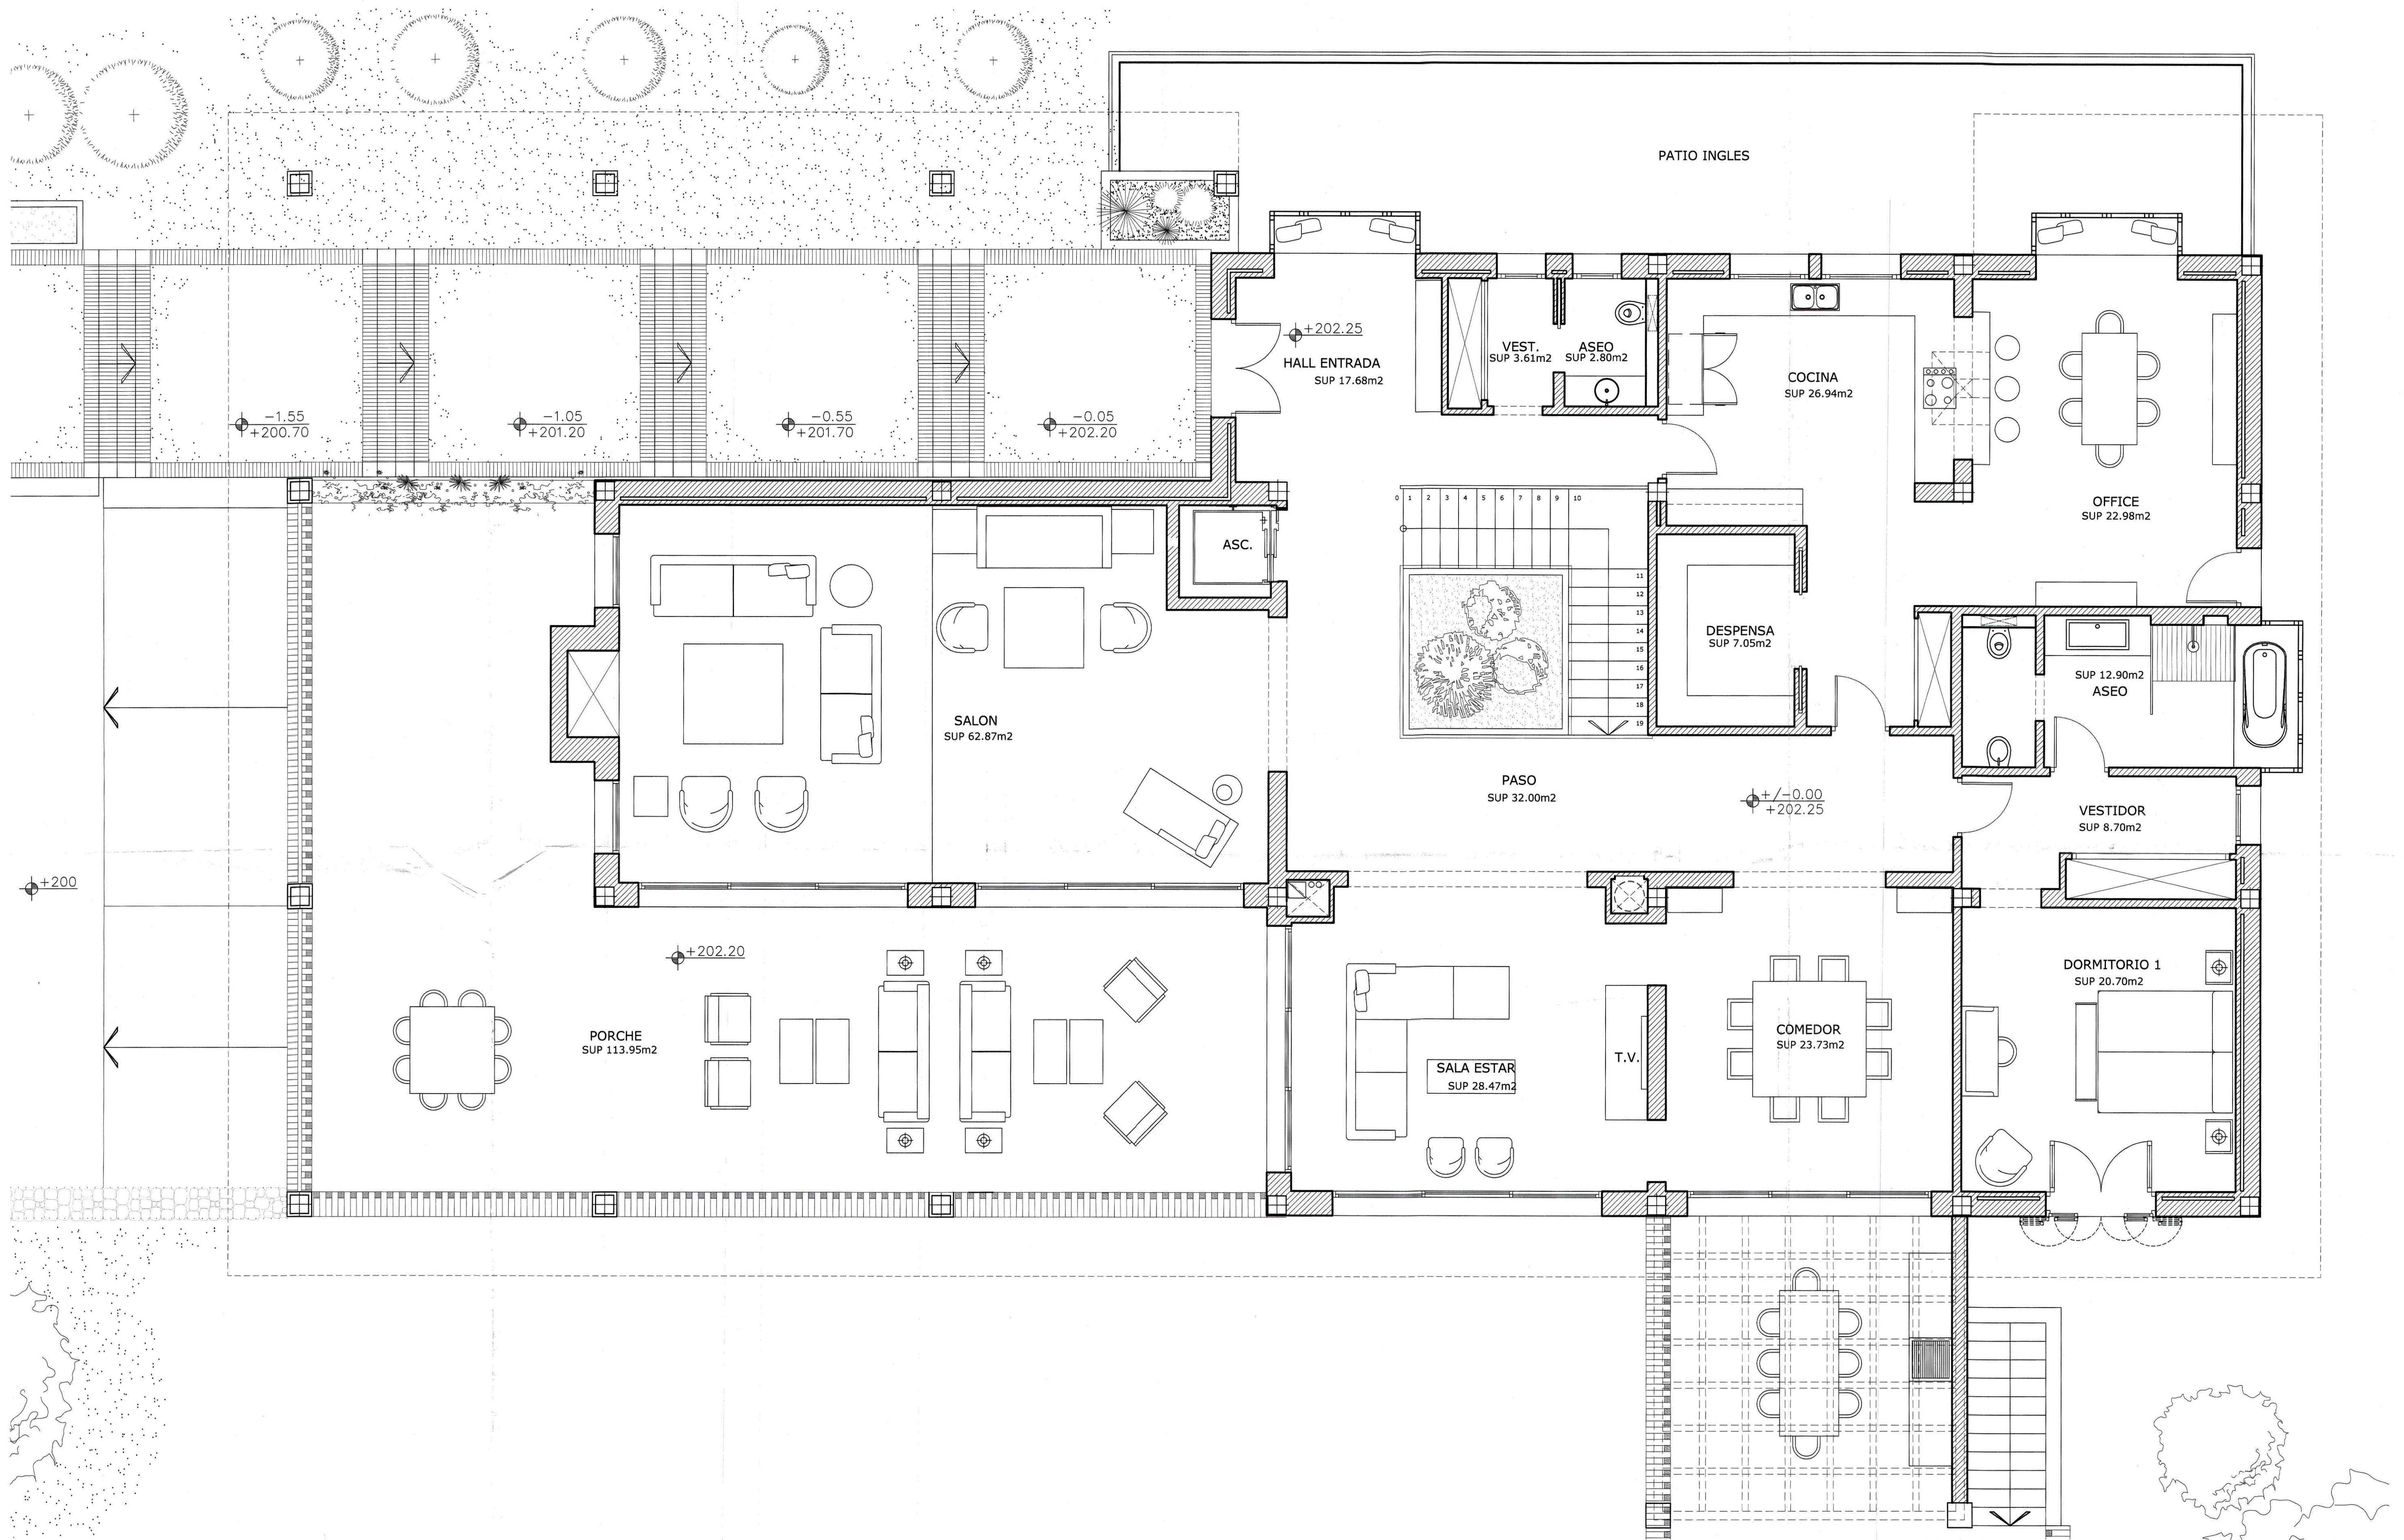

PLANO N.º	PROYECTO:	ESCALA:
6	PROYECTO BASICO Y EJECUCIÓN VIVIENDA UNIFAMILIAR	1/50
PLANO:	PLANTA BAJA AMUEBLAMIENTO	
PROPIEDAD:	TERTIA AURA S.L. Fdo. D.Enrique Domínguez Fraile	ARQUITECTO: D.RICARDO SILVA JORGE
SITUACIÓN: PARCELA 50.09.26 DE LA RESERVA DE SOTOGRANDE III FASE	MODIF:	IMP:
		DIBUJO: